


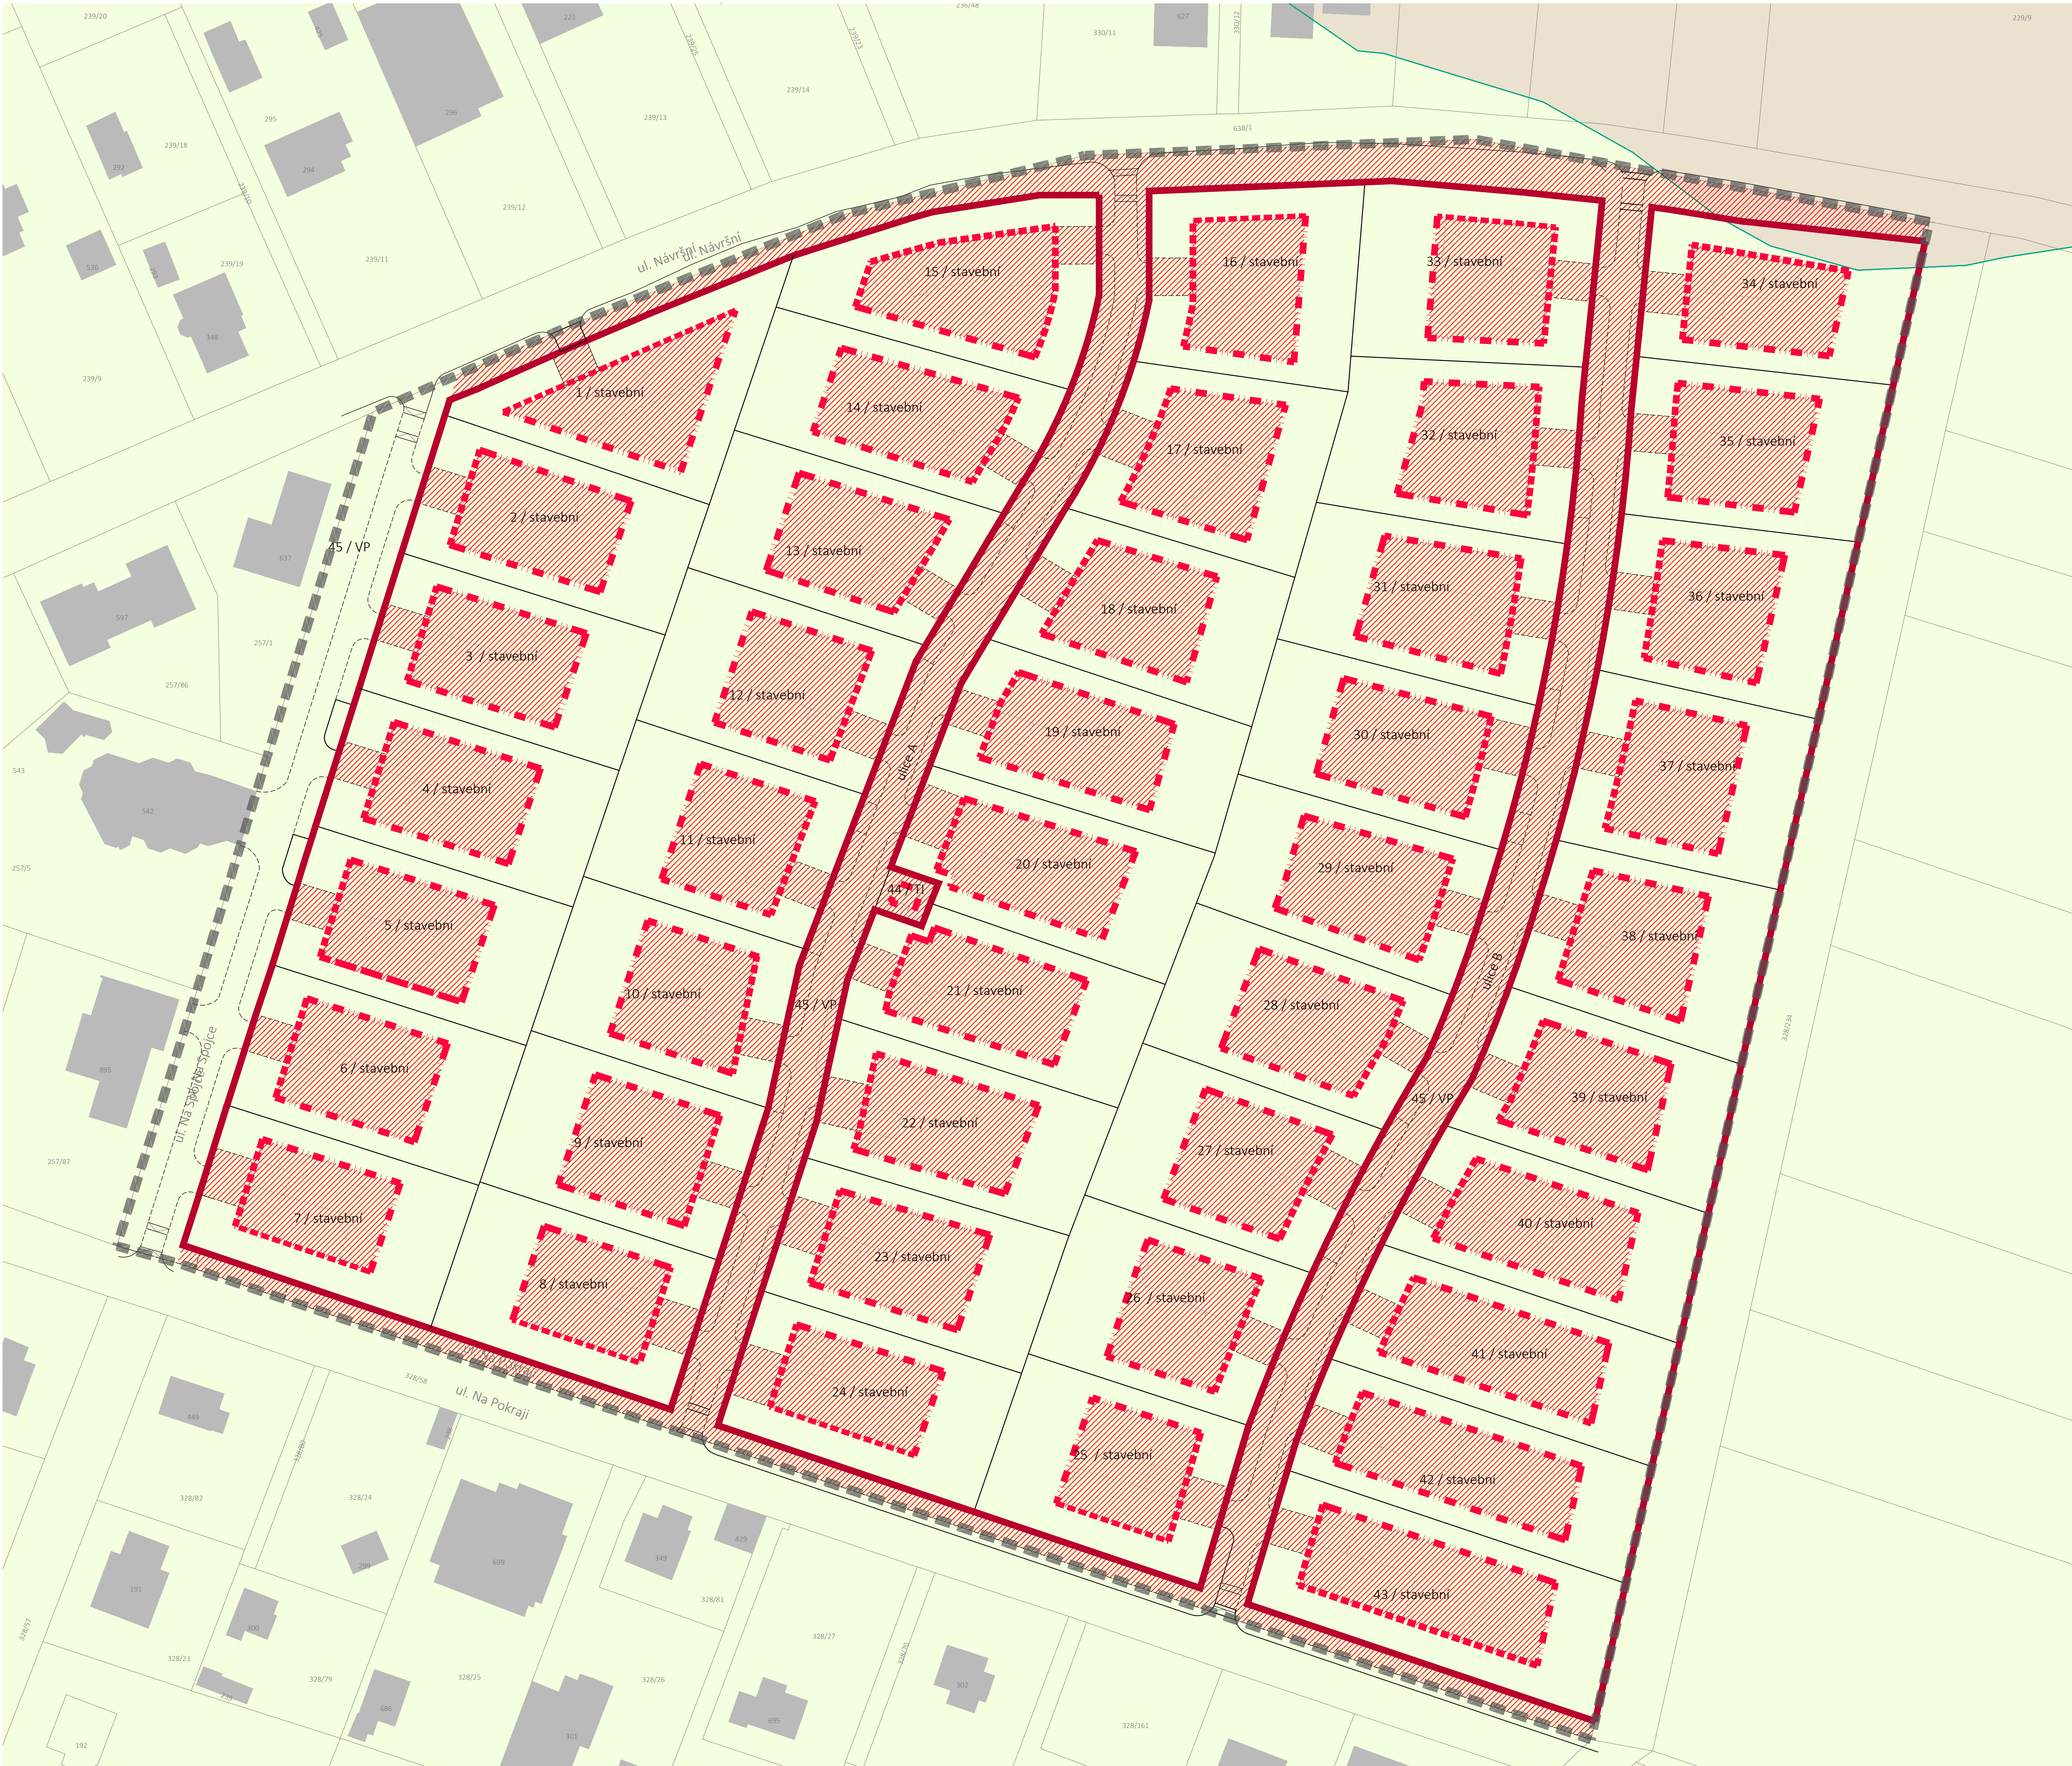

LEGENDA

informativní jevy - stav území

hranice řešeného území

parcelace dle KN

urbanisticko-architektonické řešení

hranice parcel - navrhované

stavební čára - uzavřená (závazná)

stavební čára - otevřená (nepřekročitelná)

stavební hrana

rozhrazení materiálu

nový odvodňovací příkop

doplňková kresba

zábory zemědělského půdního fondu

1 / xx

označení parcely dle nové parcelace / využití

půdy II. třídy ochrany

půdy III. třídy ochrany

plochy, jejichž využití je podmíněno zábořem ZPF

celková bilance záborů

původní předpokládaná výměra záboru:

5,0837 ha


z přesněné výměry záboru:

2,7395 ha

(z toho 2,7222 ha na půdách s II. TO a 0,0173 ha na půdách se III. TO)

bilance:

- 2,3442 ha (- 46 %)

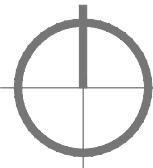

REGULAČNÍ PLÁN RP KAMENICE

VYDÁNÍ REGULAČNÍHO PLÁNU RP K8 KAMENICE

OBJEDNATEL:	STAVBY V SÍTÍ s.r.o. Na Stádlech 107, 251 70 Popovičky IČO: 04554485 Jednatel: Ing. Jiří Škorpil Zástupce: Ing. Jaroslav Richter		
PORÍZOVATEL:	OBECNÍ ÚŘAD KAMENICE Ringhofferovo náměstí 434, Olešovice, 251 68 Kamenice IČO: 00240273 Starosta: Ing. Pavel Čermák Výkonný pořizovatel: Ing. arch. Petr Boček		
ZPRACOVATELÉ:	ING. ARCH. JAROSLAV SIXTA U Bulhara 1611/3, 110 00 Praha 1 IČO: 15112209 Z.Č.: S-2024-010-00 Projektanti: Ing. arch. Jaroslav Sixta, ČKA č. 00876 Ing. Dagmar Svobodová BML, spol. s.r.o. Třebohostická 3069/14, 100 00 Praha 10 IČO: 45789371 Jednatelé: Ing. Jan Luxemburk, Ing. Milan Mimra Projektanti: Ing. Eva Andělová Ing. Karel Stupka		
NÁZEV A ČÍSLO:	B.2.3 VÝKRES PŘEDPOKLÁDANÝCH ZÁBORŮ PŮDNÍHO FONDU		
MĚŘÍTKO:	1:500	FORMÁT:	A1
DATUM:	08/2024	ČÍSLO PARÉ:	