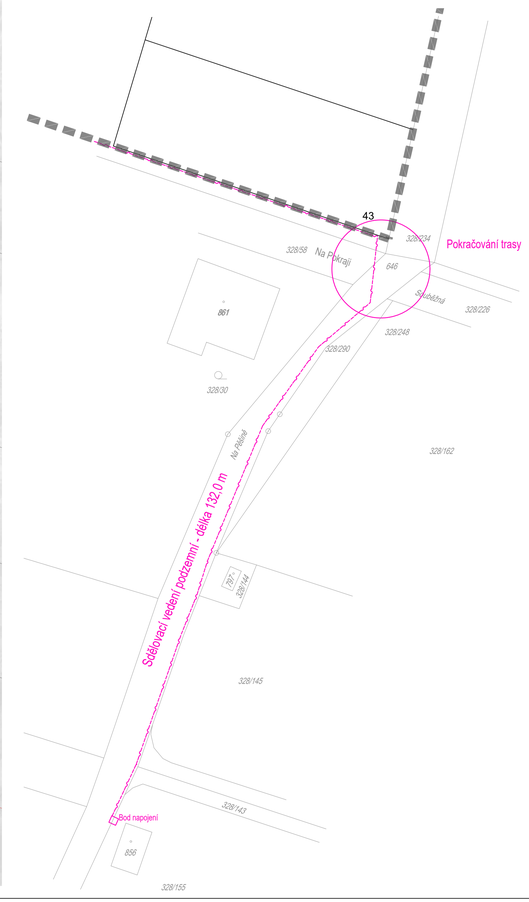


**LEGENDA**

**informativní jevy - stav území**
- hranice řešeného území
- parcelace dle KN

**funkční využití území**
- plochy pěší a pobytové
- plochy silniční dopravy - zóna 30
- plochy technické infrastruktury
- plochy pro bydlení - soukromá zeleň
- plochy veřejné zeleně
- veřejná zeleň mimo řešené území
- dopravní infrastruktura mimo řešené území

**urbanisticko-architektonické řešení**
- 2 / 1+p označení dle nové parcelace / 1 NP a podkroví
- hranice parcel - navrhované
- uliční čára
- stavební čára - uzavřená (závazná)
- stavební čára - otevřená (nepřekročitelná)
- stavební hrana
- rozhraní materiálu
- nový odvodňovací příkop
- doplňková kresba
- hrany staveb (doporučené)
- orientace hřeben
- odstup od hrany komunikace (10 m)
- 6,0 šířka pro umístění vjezdů a vstupů na pozemek (nepř
- elektrorozvodná a měřicí skříň
- plocha pro umístění stavby
- tvar stavby (doporučený)
- parková úprava

**intenzita využití území**

1030 (337 / 147 / 546) / 634
- celková výměra pozemku dle navržené parcelace (m²)
- plocha zeleně (m²)
- zpevněná plocha (m²)
- hlavní budova (doporučená) - zastavěná část (m²)
- plocha pro umístění stavby (m²)

*pozn.: uvedené výměry mají pouze orientační charakter, zpřesněny budou na základě navazujících stupňů PD konkrétních záměrů*

**VZOROVÉ ŘEZY VEŘEJNÝM PROSTRANSTVÍM (1 : 250)**




**stávající sítě**
- stoka splaškové kanalizace
- sdělovací vedení podzemní
- plynovodní řad
- elektrokabel podzemního vedení
- vodovodní řad
- podzemní kabel veřejného osvětlení
- nadzemní vedení VN
- rušené nadzemní vedení VN

**nové sítě**
- stoka splaškové kanalizace
- sdělovací vedení podzemní
- plynovodní řad
- elektrokabel podzemního vedení
- vodovodní řad
- podzemní kabel veřejného osvětlení
- elektrokabel podzemního vedení VN
- odvodnění komunikace
- podzemní vsakovací objekt / uliční vpusť
- lampa veřejného osvětlení / pilíř se zapínacím bodem VO
- sdružený pilíř - elektroměr NN, slaboproud, plynoměr
- šachta na stoce splaškové kanalizace
- nadzemní hydrant

Celé správní území obce se nachází ve vymezeném území Ministerstva obrany: ochranné pásmo radaru SRE (viz Komplexní řešení, textová část, kapitola C)

Na celém správním území lze umístit a povolit výjmenované stavby jen na základě závazného stanoviska Ministerstva obrany: výstavba (viz Komplexní řešení, textová část, kapitola C)
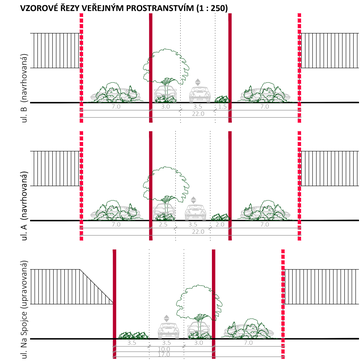
# REGULAČNÍ PLÁN RP KAMENICE

## VYDÁNÍ REGULAČNÍHO PLÁNU RP K8 KAMENICE


OBJEDNATEL: **STAVBY V SÍTI s.r.o.**
Na Stádiech 107, 251 70 Popovičky
IČO: 04554485
Jednatel: Ing. Jiří Škorpil
Zástupce: Ing. Jaroslav Richter

POŘIZOVATEL: **OBECNÍ ÚŘAD KAMENICE**
Ringhofferovo náměstí 434, Olešovice, 251 68 Kamenice
IČO: 00240273
Starosta: Ing. Pavel Čermák
Výkonný pořizovatel: Ing. arch. Petr Boček

ZPRACOVATELÉ: **ING. ARCH. JAROSLAV SIXTA**
U Bulhara 1611/3, 110 00 Praha 1
IČO: 15112209 Z.Č.:S-2024-010-00
Projektanti: Ing. arch. Jaroslav Sixta, ČKA č. 00876
Ing. Dagmar Svobodová

**BML, spol. s.r.o.**
Třebohostická 3069/14, 100 00 Praha 10
IČO: 45789371
Jednatelé: Ing. Jan Luxemburk, Ing. Milan Mimra
Projektanti: Ing. Eva Andělová
Ing. Karel Stupka


NÁZEV A ČÍSLO: **B.2.4 SOUTISK KOMPLEXNÍHO ŘEŠENÍ S DI A TI**

| | | | |
|---|---|---|---|
| MĚŘÍTKO: | 1:500 | FORMÁT: | A1 |
| DATUM: | 08/2024 | ČÍSLO PARÉ: | |