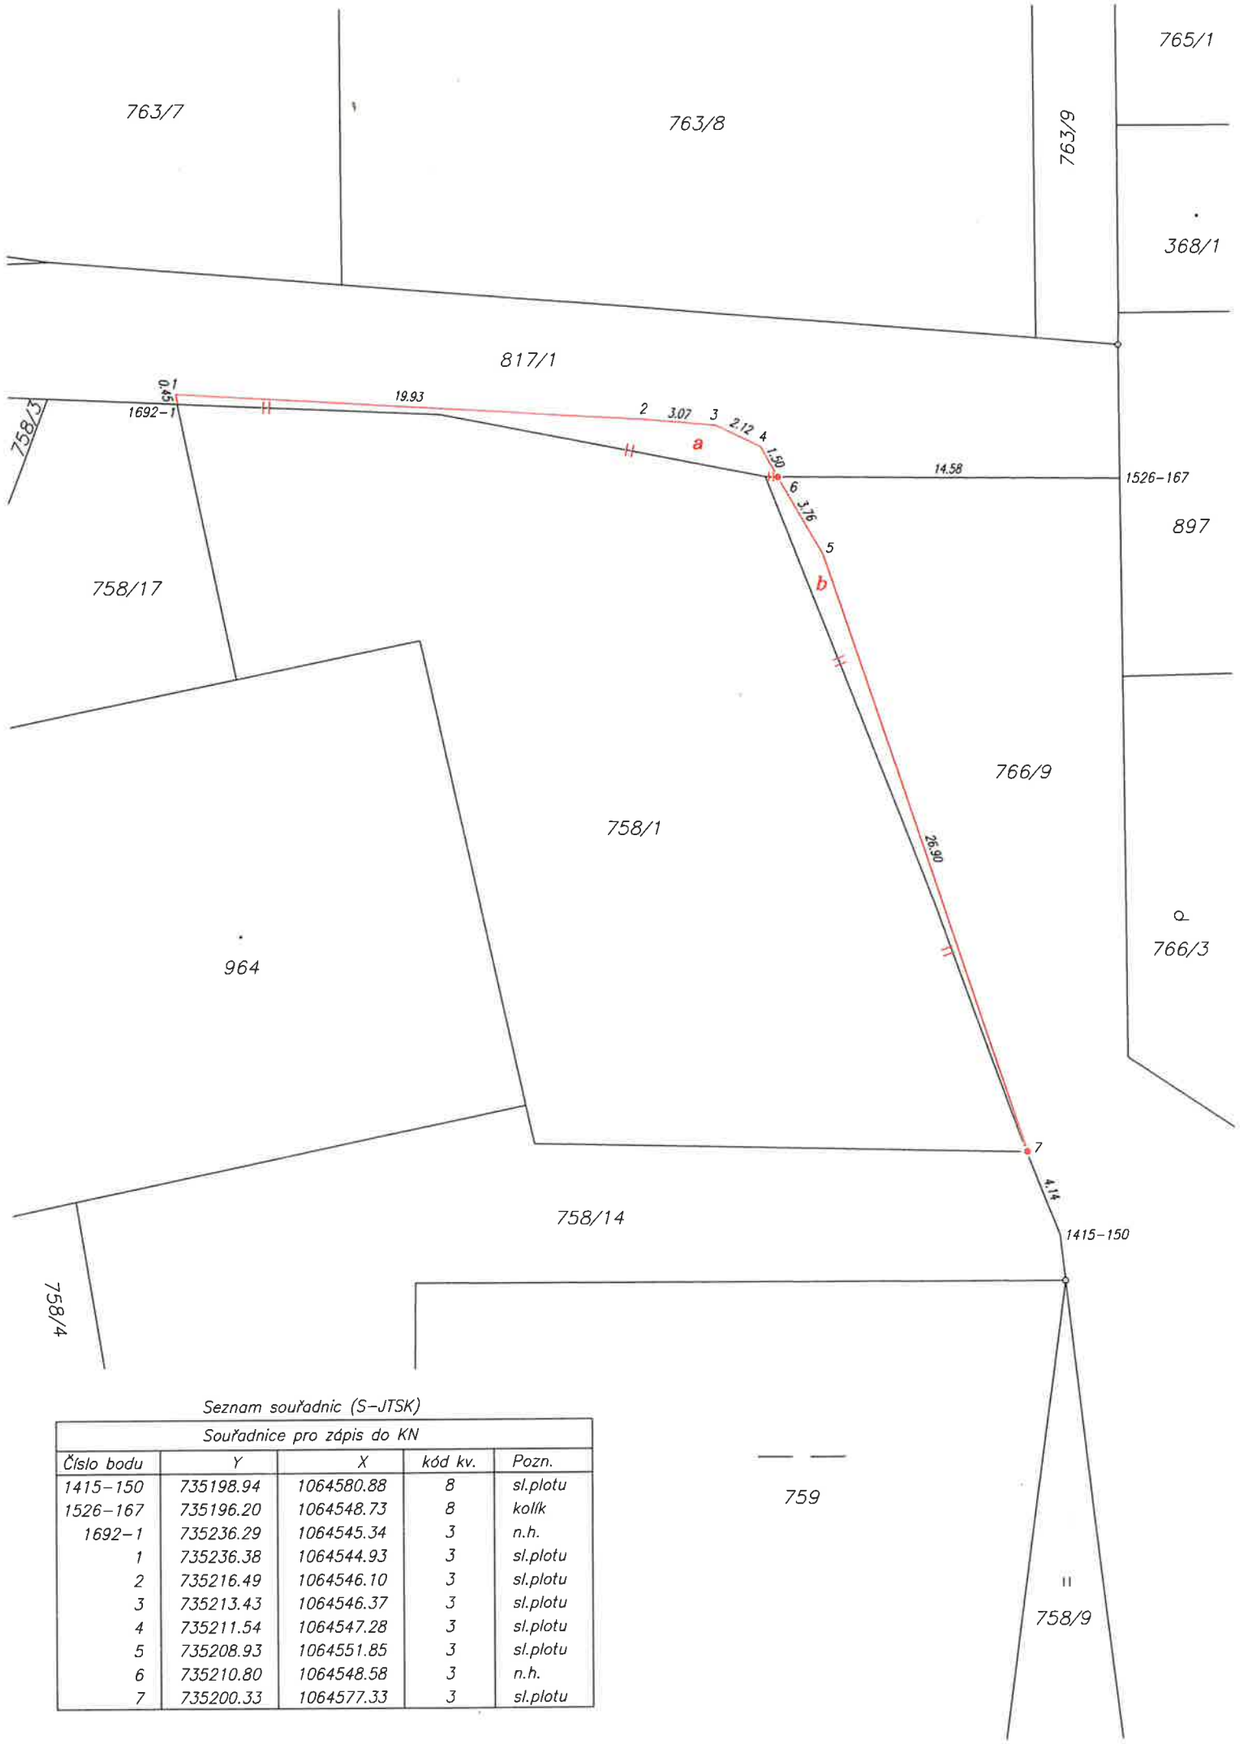

Seznam souřadnic (S-JTSK)

Souřadnice pro zápis do KN				
Číslo bodu	Y	X	kód kv.	Pozn.
1415-150	735198.94	1064580.88	8	sl.plotu
1526-167	735196.20	1064548.73	8	kolík
1692-1	735236.29	1064545.34	3	n.h.
1	735236.38	1064544.93	3	sl.plotu
2	735216.49	1064546.10	3	sl.plotu
3	735213.43	1064546.37	3	sl.plotu
4	735211.54	1064547.28	3	sl.plotu
5	735208.93	1064551.85	3	sl.plotu
6	735210.80	1064548.58	3	n.h.
7	735200.33	1064577.33	3	sl.plotu

VÝKAZ DOSAVADNÍHO A NOVÉHO STAVU ÚDAJŮ KATASTRU NEMOVITOSTÍ

Dosavadní stav					Nový stav						Porovnání se stavem evidence právních vztahů					
Označení pozemku parc. číslem	Výměra parcely ha	Výměra parcely m²	Druh pozemku / Způsob využití		Označení pozemku parc. číslem	Výměra parcely ha	Výměra parcely m²	Druh pozemku / Způsob využití	Typ stavby / Způsob využití	Způs. určení výměry	Díl přechází z pozemku označeného v katastru nemovitostí	Díl přechází z pozemku označeného v dřívější poz. evidenci	Číslo listu vlastnictví	Výměra dílu ha	Výměra dílu m²	Označení dílu
758/1		6	04	ostat.pl. / jiná plocha	758/1		6	38	ostat.pl. / jiná plocha		0	758/1		3767		6 04 celá
												766/9		10001		15 b
												817/1		10001		19 a
																6 38
758/14		3	10	ostat.pl. / jiná plocha	758/14		3	10	ostat.pl. / jiná plocha		0			3833		
766/9		15	12	ostat.pl. / jiná plocha	766/9		14	97	ostat.pl. / jiná plocha		0			10001		
817/1		4	85	ostat.pl. / ostat.komunikace	817/1		4	66	ostat.pl. / ostat.komunikace		0			10001		
		29	11				29	11								

Zpřesnění geometrického a polohového určení pozemků podle § 50 odst. 1 písm. a) katastrálního zákona navržené v tomto geometrickém plánu lze v katastru nemovitostí provést jen na základě souhlasného prohlášení.

GEOMETRICKÝ PLÁN pro	Geometrický plán ověřil autorizovaný zeměměřický inženýr:	Stejnopis ověřil autorizovaný zeměměřický inženýr:
změnu hranice pozemku upřesnění hranice	Jméno, příjmení: Ing. Ivana Dudová Číslo položky seznamu autorizovaných zeměměřických inženýrů: 2460 Dne: 22.7.2024 Číslo: 84/2024 Náležitostmi a přesností odpovídá právním předpisům	Jméno, příjmení: Ing. Ivana Dudová Číslo položky seznamu autorizovaných zeměměřických inženýrů: 2460 Dne: 6.8.2024 Číslo: 77/2024 Tento stejnopis odpovídá geometrickému plánu v elektronické podobě uloženému v dokumentaci katastrálního úřadu
Vyhotovitel: G+ s r.o. Tálinská 2828 Kamenice 251 68 Číslo plánu: 2262-31019/2024 Okres: Praha-východ Obec: Kamenice Kat. území: Těptín Mapový list: Benešov 4-2/24 Dosavadním vlastníkům pozemků byla poskytnuta možnost seznámit se v terénu s průběhem navrhovaných nových hranic, které byly označeny předepsaným způsobem: plotem, hřebem	Katastrální úřad souhlasí s očíslováním parcel Ing. Ivana Cincibusová KÚ pro Středočeský kraj KP Praha - východ PGP 2551/2024-209 2024.07.30 11:30:59 +02'00'	Ověření stejnopisu geometrického plánu v listinné podobě Ing. Ivana Dudová, Položka rejstříku ČKZ č. 2460 v rozsahu podle § 161 odst. 1 zákona č. 200/2017 Sb., autorizovaný zeměměřický inženýr